


Чертеж границ зон планируемого размещения объектов социально -культурного и коммунально-бытового назначения, иных объектов капитального строительства .  
М 1:2000

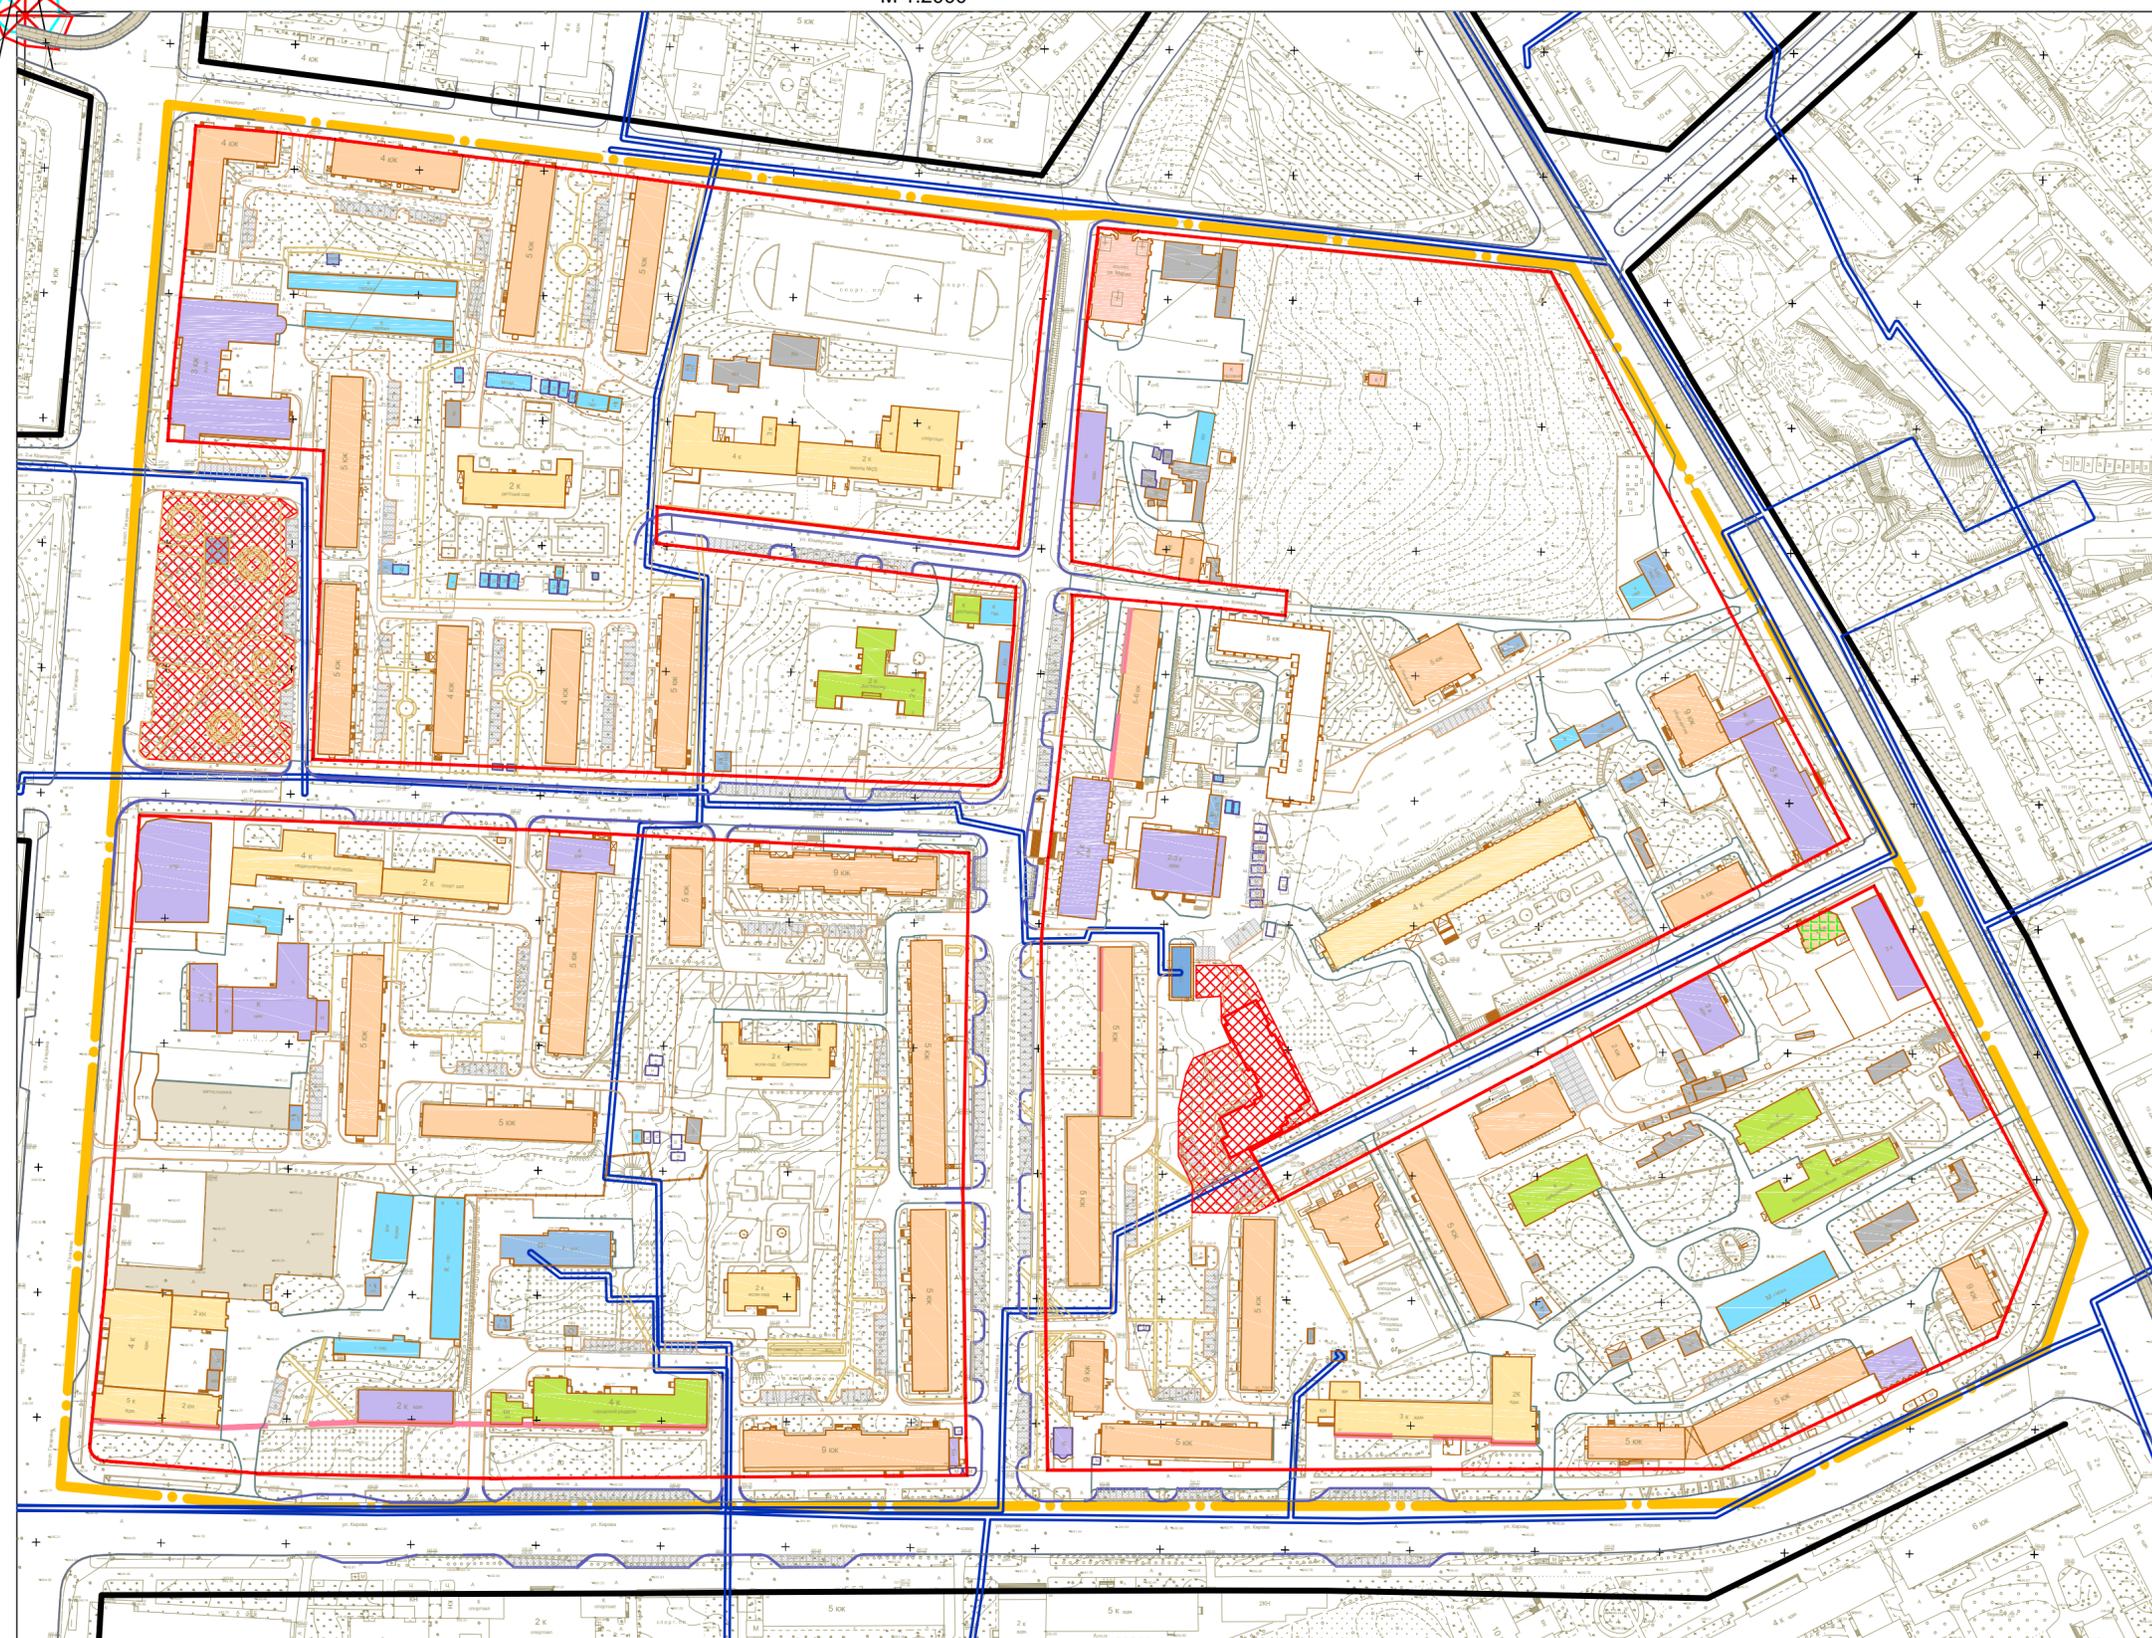

- Условные обозначения**
- граница проектирования
  - жилые здания
  - административные здания, учреждения по обслуживанию населения
  - учреждения здравоохранения
  - объекты культуры, музеи
  - образовательные учреждения
  - объекты Министерства обороны
  - объекты инженерной инфраструктуры
  - гаражи и стоянки
  - склады и сараи
- 
- красные линии
  - линии регулирования застройки
  - красные линии за границей проектирования
  - красные линии линейных объектов (технические линии инженерных сетей) - существующие
  - красные линии линейных объектов (технические линии инженерных сетей) - проектируемые
  - проектируемые здания
  - зона планируемого размещения объектов



**Примечания:**  
 1. Чертеж разработан на топографической съемке М 1:500, выполненной отделом геодезических изысканий ООО "БИНОМ" в 2013 г.  
 2. Система координат МСК-67, система высот Балтийская.  
 3. Изменения в настоящий чертеж внесены на основании постановления Администрации города Смоленска от 25.09.2017 №2557-адм

Муниципальный контракт №195 "Разработка проекта планировки и межевания застроенных территорий г. Смоленска"					
Проект планировки территории квартала в границах пр. Гагарина – ул. Урицкого – ул. Тенишевой – ул. Кирова (ПК№6). Том 6.1					
Изм.	Кол. уч.	Лист	№ док.	Подп.	Дата
ГАП		Реушман			08.2016
Проект планировки территории				Стадия	Лист
Разработал				ППТ	3
Вакулова				Листов	5
Чертеж границ зон планируемого размещения объектов социально-культурного и коммунально-бытового назначения, иных объектов капитального строительства. М 1:2000					
ООО "БИНОМ"					