



СМОЛЕНСКИЕ ГОРОДСКИЕ ИЗВЕСТИЯ

Официальное издание
Смоленского городского Совета,
Главы города Смоленска, Администрации города Смоленска
Выходит в свет с марта 2006 года

№ 19 (139)
4 сентября 2015 г.

Учредитель –
Смоленский городской Совет

Адрес редакции:

ул. Октябрьской революции,
дом 1/2, Смоленск, 214000.

Телефоны:

(4812) 383953, 356115.

Факс: (4812) 356115.

Издание зарегистрировано
Управлением
Росохранкультуры в ЦФО.
Рег. № ПИ № ФС180135С
от 31.01.2006.

*Распространяется
бесплатно.*

Редакционная коллегия:

Левант Д.Я. – (председатель
редакционной коллегии)
– Виноградов В.Н.
– Новиков Д.Ю.
– Андреева Ю.С.
– Хрупало Н.И.
– Ермаченкова О.Г.
– Вершовский Ю.В.

Заказ 59361/15.

Тираж 100 экз.

Подписано в печать
03.09.2015

По графику в 12.00

Фактически в 12.00

Отпечатано на оборудовании
ООО «ТМ Диджитал»
214000, г. Смоленск,
ул. Коммунистическая, 5.
Тел.: (4812) 356000,
356111.

ГЛАВА ГОРОДА СМОЛЕНСКА
ПОСТАНОВЛЕНИЕ

03.09.2015 №18

**О назначении публичных слушаний по
проекту решения Смоленского городского
Совета «О внесении изменений в генеральный
план города Смоленска»**

Руководствуясь Градостроительным кодексом Российской Федерации, Федеральным законом от 06.10.2003 № 131-ФЗ «Об общих принципах организации местного самоуправления в Российской Федерации», Уставом города Смоленска, Порядком проведения публичных слушаний и опросов граждан в городе Смоленске, утвержденным решением 24-й сессии Смоленского городского Совета III созыва от 28.02.2006 № 237

ПОСТАНОВЛЯЮ:

1. Назначить на 6 октября 2015 года в 15 часов 00 минут в конференц-зале, расположенном в здании по адресу: город Смоленск, улица Октябрьской Революции, дом 1/2 публичные слушания по прилагаемому проекту решения Смоленского городского Совета «О внесении изменений в генеральный план города Смоленска».

2. Организацию и проведение публичных слушаний возложить на Администрацию города Смоленска.

3. Администрации города Смоленска разместить настоящее постановление на официальном сайте Администрации города Смоленска в течение 5 дней со дня его издания одновре-

но с проектом решения Смоленского городского Совета «О внесении изменений в генеральный план города Смоленска».

4. Финансирование расходов по подготовке и проведению слушаний осуществить из бюджета города Смоленска.

5. Контроль за исполнением настоящего постановления возложить на первого заместителя Главы города Смоленска (Д.Я. Левант).

Е.А. ПАВЛОВ

ПРОЕКТ

СМОЛЕНСКИЙ ГОРОДСКОЙ СОВЕТ
РЕШЕНИЕ

_____ сессия _____ созыва
от _____ № _____

О внесении изменений в генеральный план города Смоленска

В соответствии с Градостроительным кодексом Российской Федерации, Земельным кодексом Российской Федерации, Федеральным законом от 06.10.2003 № 131-ФЗ «Об общих принципах организации местного самоуправления в Российской Федерации», постановлением Администрации Смоленской области от 18.05.2007 № 188 «Об утверждении Положения о составе и порядке подготовки документов территориального планирования муниципальных образований Смоленской области», принимая во внимание результаты публичных слушаний (_____), заключение о результатах публичных слушаний от _____, руководствуясь Уставом города Смоленска, Смоленский городской Совет

РЕШИЛ:


1. Внести изменения в генеральный план города Смоленска, изложив приложения 5 – 8, 16 в новой редакции согласно прилагаемым картографическим материалам.
2. Настоящее решение вступает в силу со дня его официального опубликования.

Глава города Смоленска


Е.А. ПАВЛОВ




Карты (схемы) ограничений
Схема границ зон с особыми условиями использования территорий
Санитарно-гигиенические ограничения
М 1:20 000

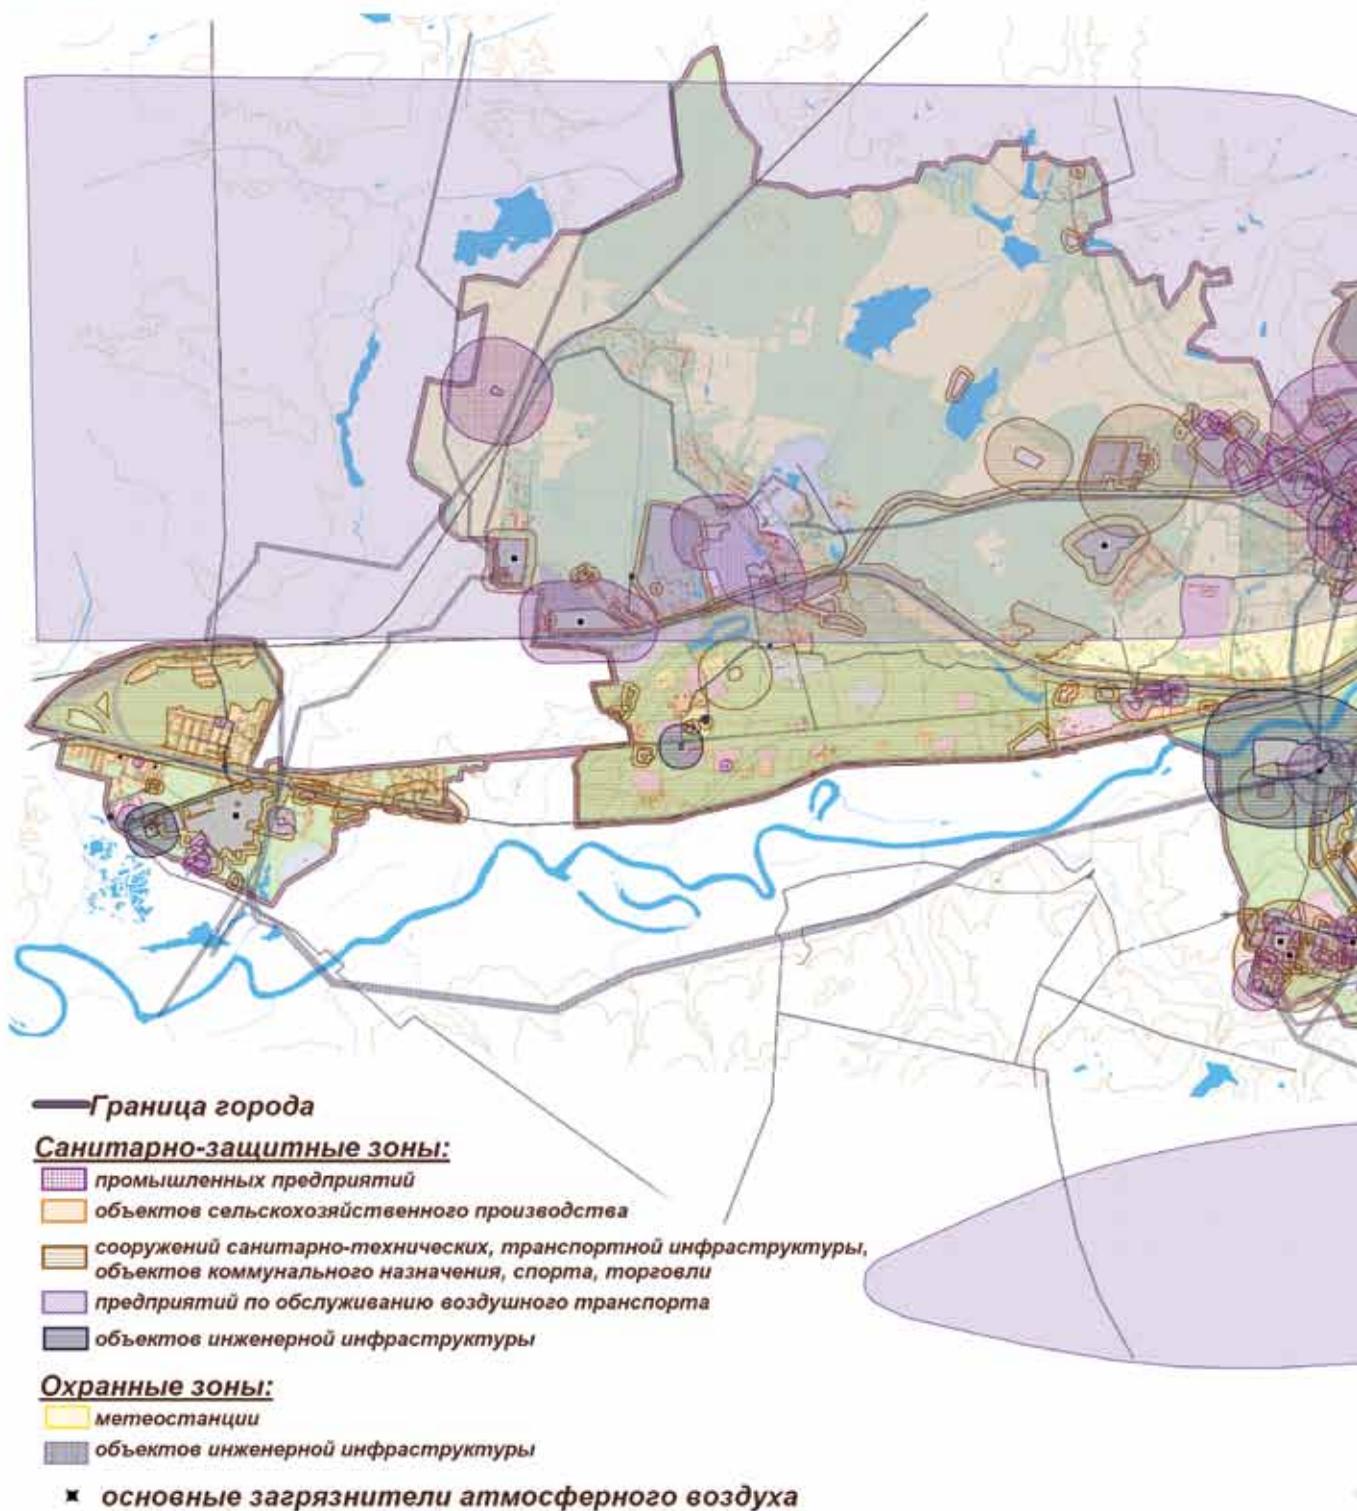


**Приложение № 5
к Генеральному плану города Смоленска**

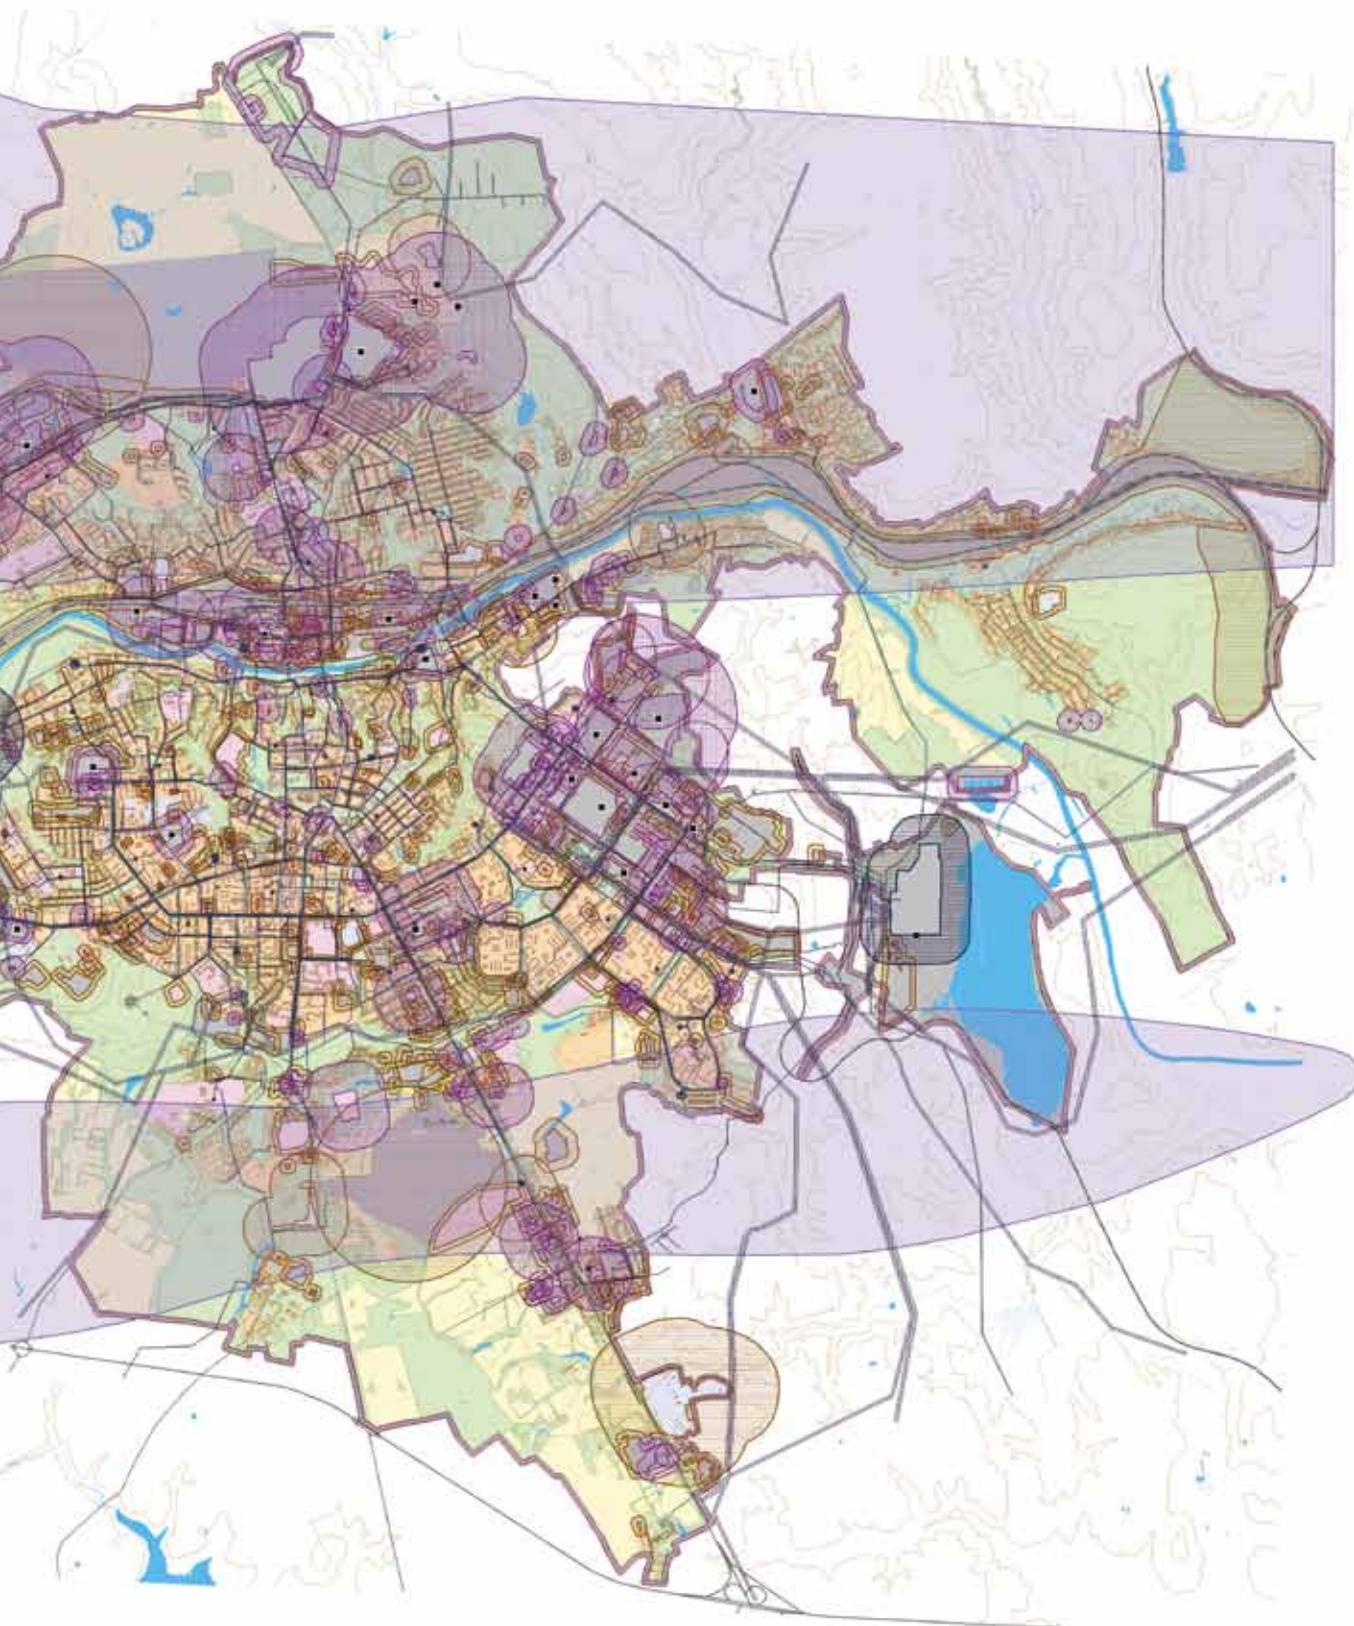

**Карты (схемы) планируемых границ функциональных зон
с отображением параметров планируемого развития таких зон
М 1:20 000**

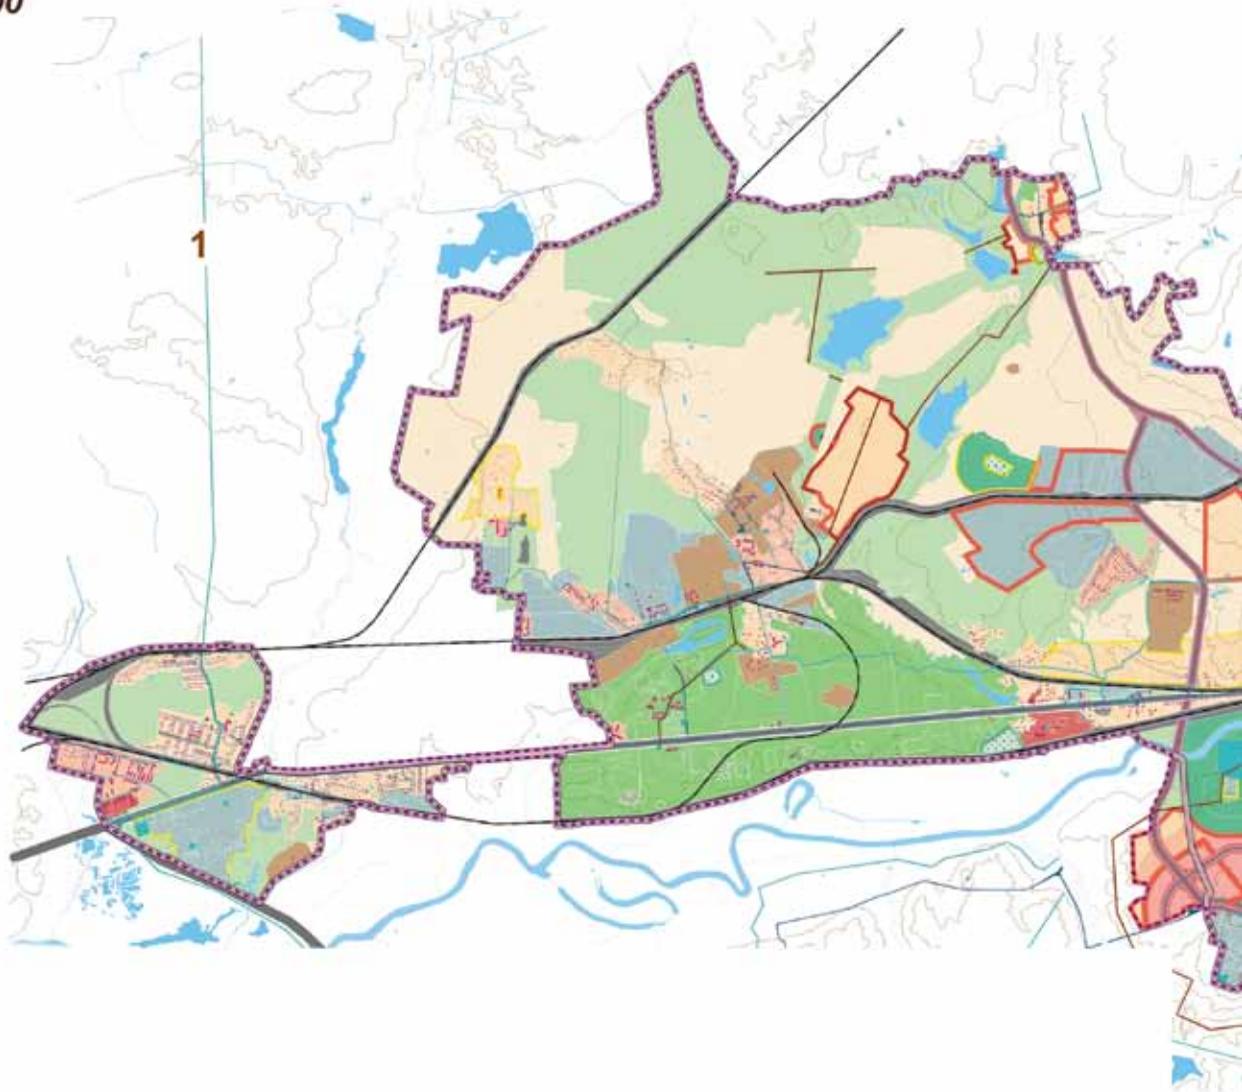

**Приложение № 6
к Генеральному плану города Смоленска**

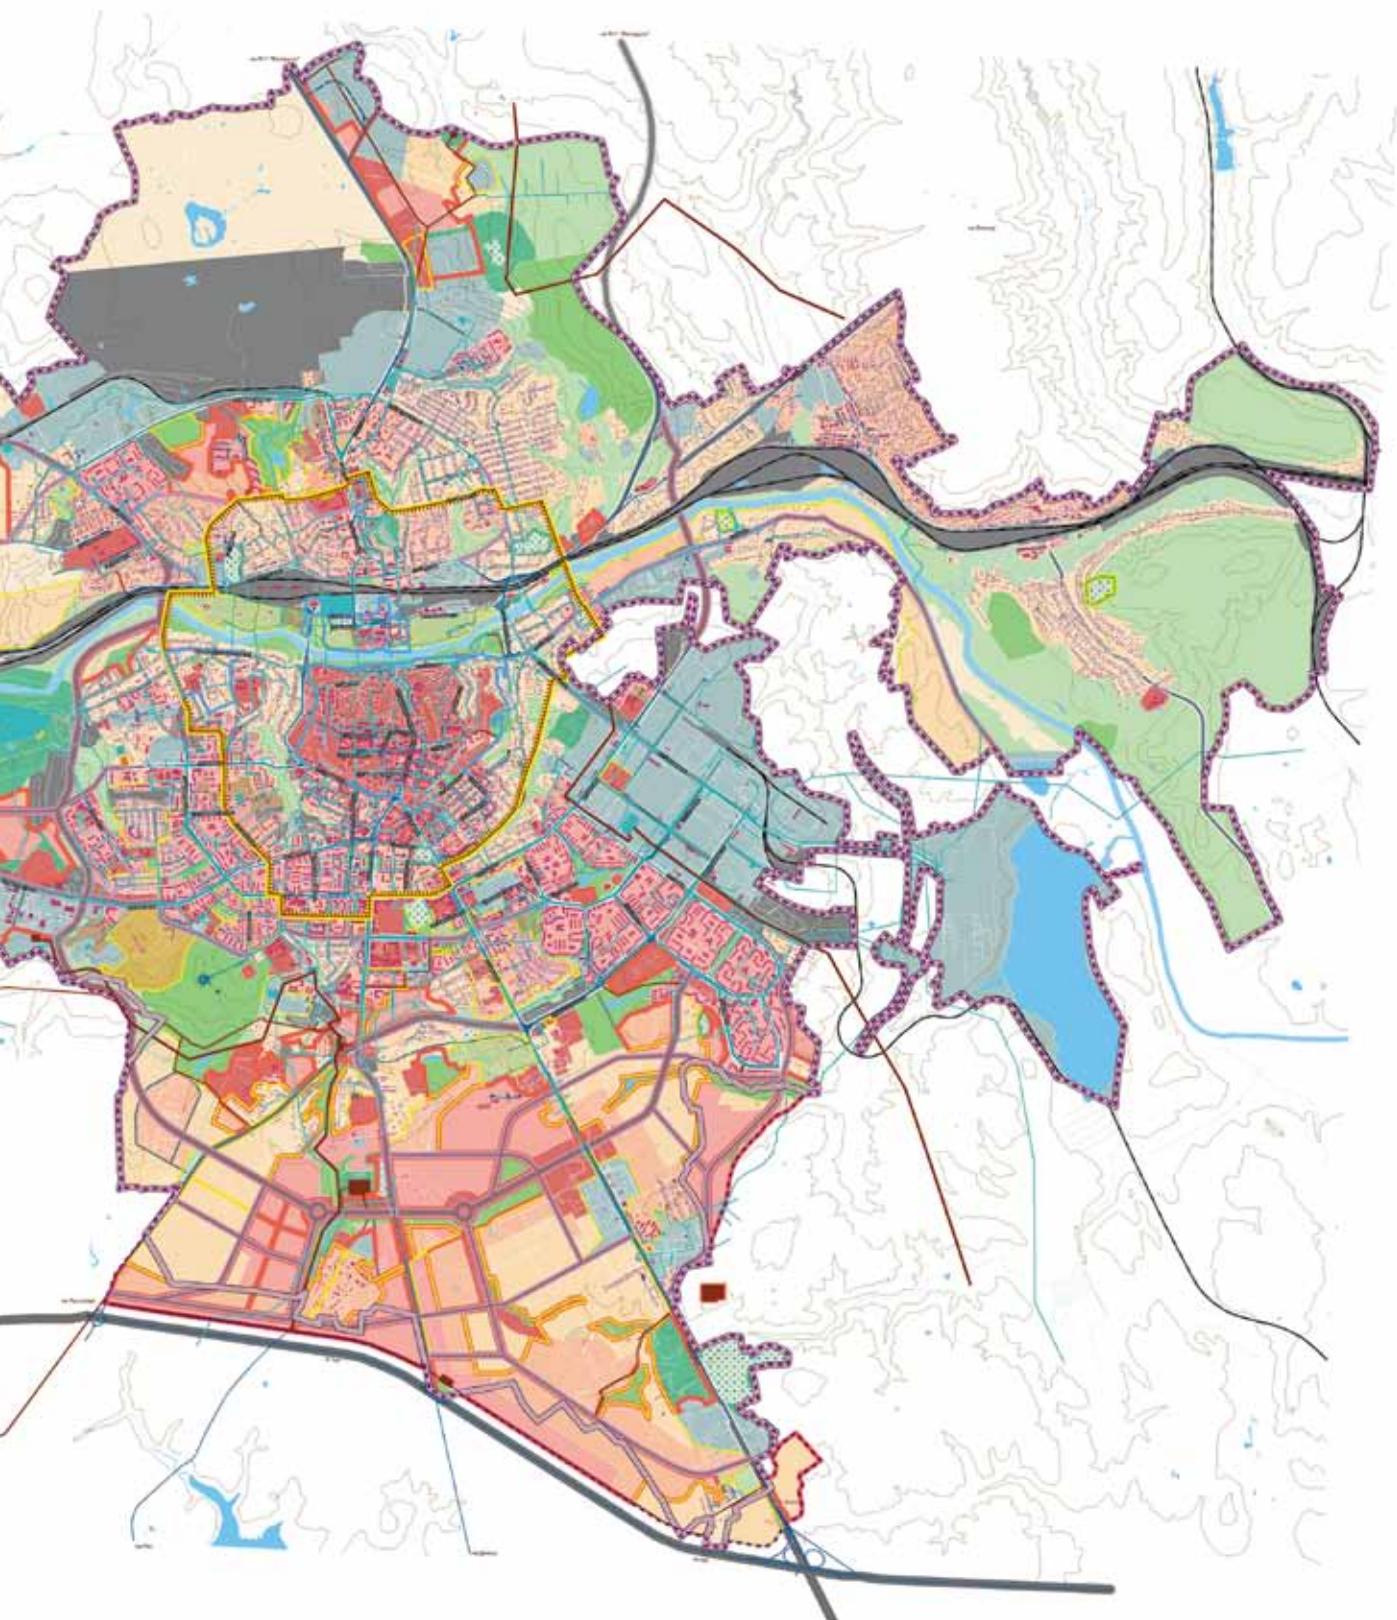

Граница городского округа г. Смоленск

сущ.



рекомендуемая



Зоны размещения объектов капитального строительства местного значения:

 Зоны планируемого размещения автомобильных дорог общего пользования и объектов электро-, тепло-, газоснабжения, канализации и иных объектов инженерной инфраструктуры (новое строительство и реконструкция)

 Зоны размещения автомобильных дорог общего пользования и объектов электро-, тепло-, газоснабжения, канализации и иных объектов инженерной инфраструктуры

 Зоны планируемого размещения объектов электро-, тепло-, газоснабжения, канализации и иных объектов инженерной инфраструктуры

 Зоны размещения объектов электро-, тепло-, газоснабжения, канализации и иных объектов инженерной инфраструктуры

Границы функциональных зон

Жилые зоны:

-  Зона застройки индивидуальными жилыми домами коттеджного типа
-  Зона жилой застройки смешанной этажности
-  Зона застройки многоэтажными жилыми домами

Общественно-деловые зоны:

-  Зона делового, общественного и коммерческого назначения

Рекреационные зоны:

-  Зоны парков, набережной, ботанического сада, скверов, бульваров, размещения объектов оздоровительного и рекреационного назначения (без права нового строительства)
-  Зона рекреационно-природных территорий

Производственные зоны, зоны инженерной и транспортной инфраструктуры:

-  Зона размещения производственных объектов и объектов инженерной инфраструктуры
-  Зона озеленения специального назначения
-  Зона размещения объектов обслуживания воздушного транспорта, отвода железной дороги, размещения автотранспортных предприятий и отвода автомагистралей

Зоны сельскохозяйственного использования:

-  Зоны, занятые объектами дачных хозяйств, садоводств и личных подсобных хозяйств


Зоны специального назначения:

-  Зоны, занятые кладбищами
-  Зона размещения иных объектов специального назначения


Параметры планируемого развития функциональных зон

-  Реконструкция. Вид функционального использования определяется проектом планировки "Регенерация исторического центра г. Смоленск"
-  Реконструкция. Вид функционального использования определяется режимом заповедной зоны исторического ядра
-  Реконструкция. Вид функционального использования определяется проектом планировки (допустимы жилая и общественно-деловая зоны)
-  Реконструкция
-  Новое строительство

**Карты (схемы) с отображением зон планируемого размещения
объектов капитального строительства местного значения
М 1:20 000**

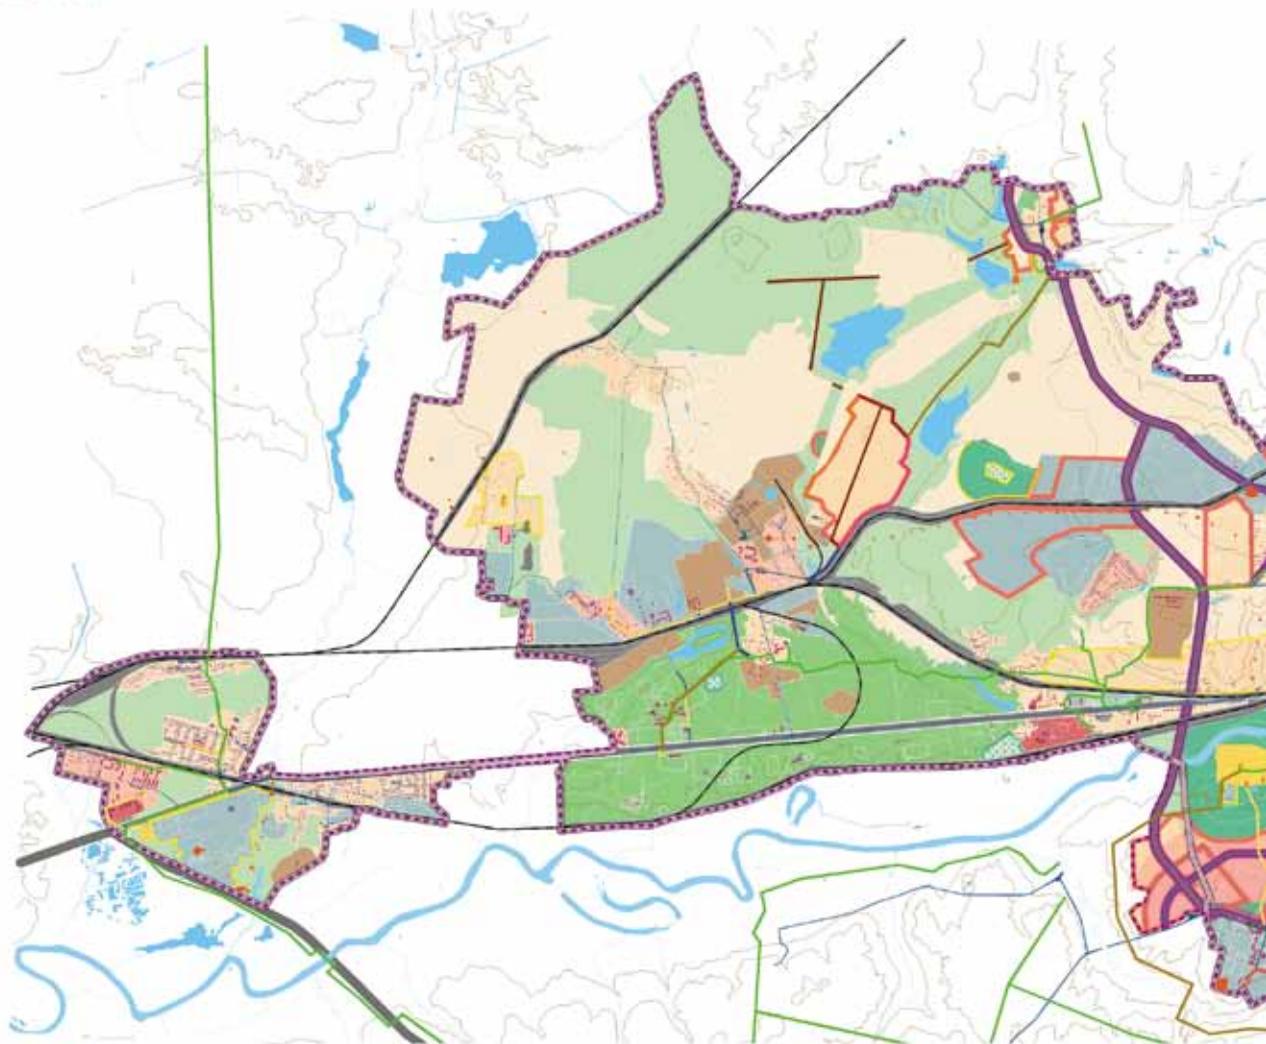

Приложение № 7 к Генеральному плану города Смоленска

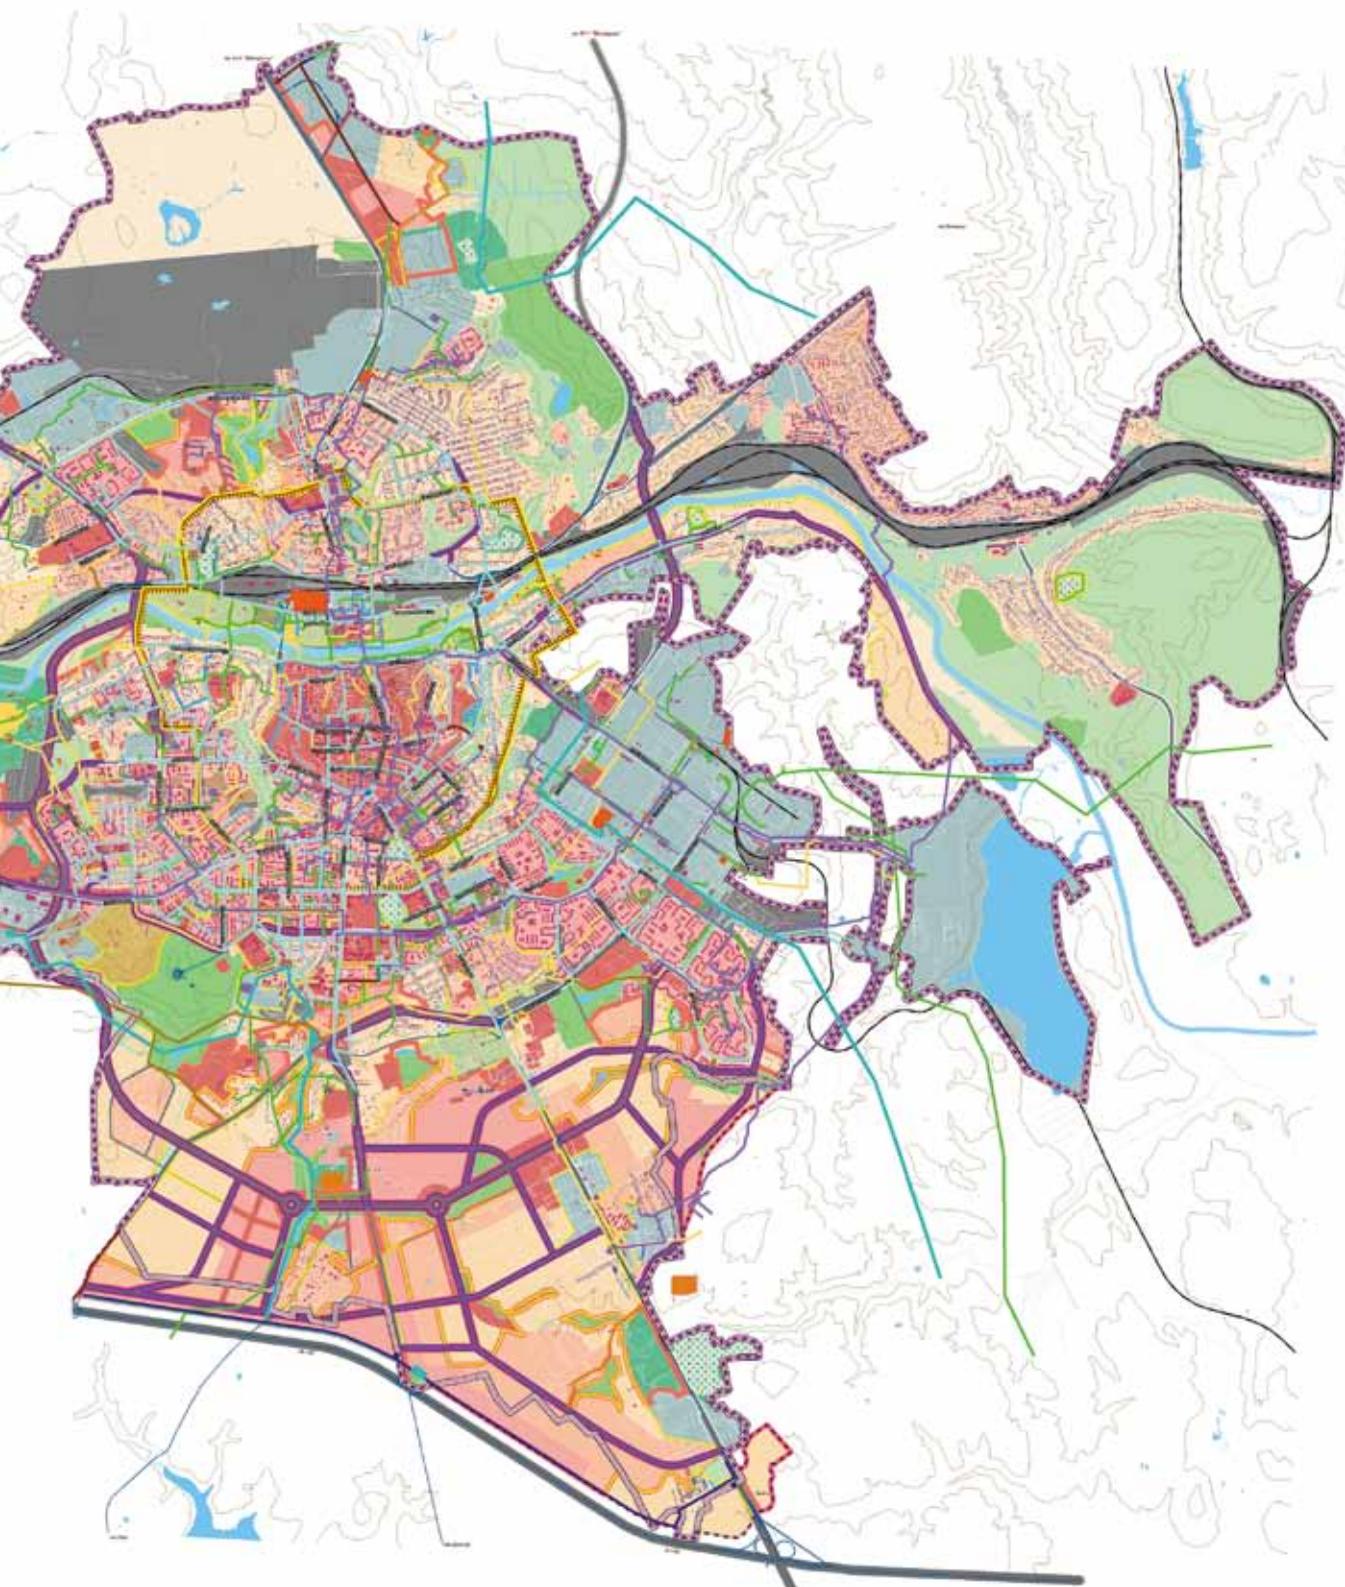

Граница городского округа г. Смоленск

существующая



рекомендуемая



Зоны размещения объектов капитального строительства местного значения



Зоны планируемого размещения автомобильных дорог общего пользования и объектов электро-, тепло-, газоснабжения, канализации и иных объектов инженерной инфраструктуры



Зоны размещения автомобильных дорог общего пользования и объектов электро-, тепло-, газоснабжения, канализации и иных объектов инженерной инфраструктуры



Зона планируемого размещения объектов теплоснабжения



Зона планируемого размещения объектов электроснабжения



Зона планируемого размещения иных объектов инженерной инфраструктуры



Зона планируемого размещения объектов ливневой канализации и
иных объектов инженерной инфраструктуры



Зона планируемого размещения объектов газоснабжения



Зона планируемого размещения объектов газоснабжения и водоотведения



Зона планируемого размещения объектов ливневой канализации



Зона планируемого размещения объектов водоотведения



Зона планируемого размещения объектов теплоснабжения и
иных объектов инженерной инфраструктуры



Зона планируемого размещения объектов водоотведения и
иных объектов инженерной инфраструктуры



Зона размещения объектов электроснабжения



Зона размещения объектов теплоснабжения



Зона размещения иных объектов инженерной инфраструктуры



Зона размещения объектов водоотведения



Зона размещения объектов газоснабжения

Границы функциональных зон

Жилые зоны:

-  Зона застройки индивидуальными жилыми домами коттеджного типа
-  Зона жилой застройки смешанной этажности
-  Зона застройки многоэтажными жилыми домами

Общественно-деловые зоны:

-  Зона делового, общественного и коммерческого назначения

Рекреационные зоны:

-  Зоны парков, набережной, ботанического сада, скверов, бульваров, размещения объектов оздоровительного и рекреационного назначения (без права нового строительства)
-  Зона рекреационно-природных территорий

Производственные зоны, зоны инженерной и транспортной инфраструктуры:

-  Зона размещения производственных объектов и объектов инженерной инфраструктуры
-  Зона озеленения специального назначения
-  Зона размещения объектов обслуживания воздушного транспорта, отвода железной дороги, размещения автотранспортных предприятий и отвода автомагистралей

Зоны сельскохозяйственного использования:

-  Зоны, занятые объектами дачных хозяйств, садоводств и личных подсобных хозяйств

Зоны специального назначения:


-  Зоны, занятые кладбищами
-  Зона размещения иных объектов специального назначения

Параметры планируемого развития функциональных зон


-  Реконструкция. Вид функционального использования определяется проектом планировки "Регенерация исторического центра г. Смоленск"
-  Реконструкция. Вид функционального использования определяется режимом заповедной зоны исторического ядра
-  Реконструкция. Вид функционального использования определяется проектом планировки (допустимы жилая и общественно-деловая зоны)
-  Реконструкция
-  Новое строительство

Карты (схемы) планируемых границ территорий, документация по планировке которых подлежит разработке в первоочередном порядке

М 1:20 000

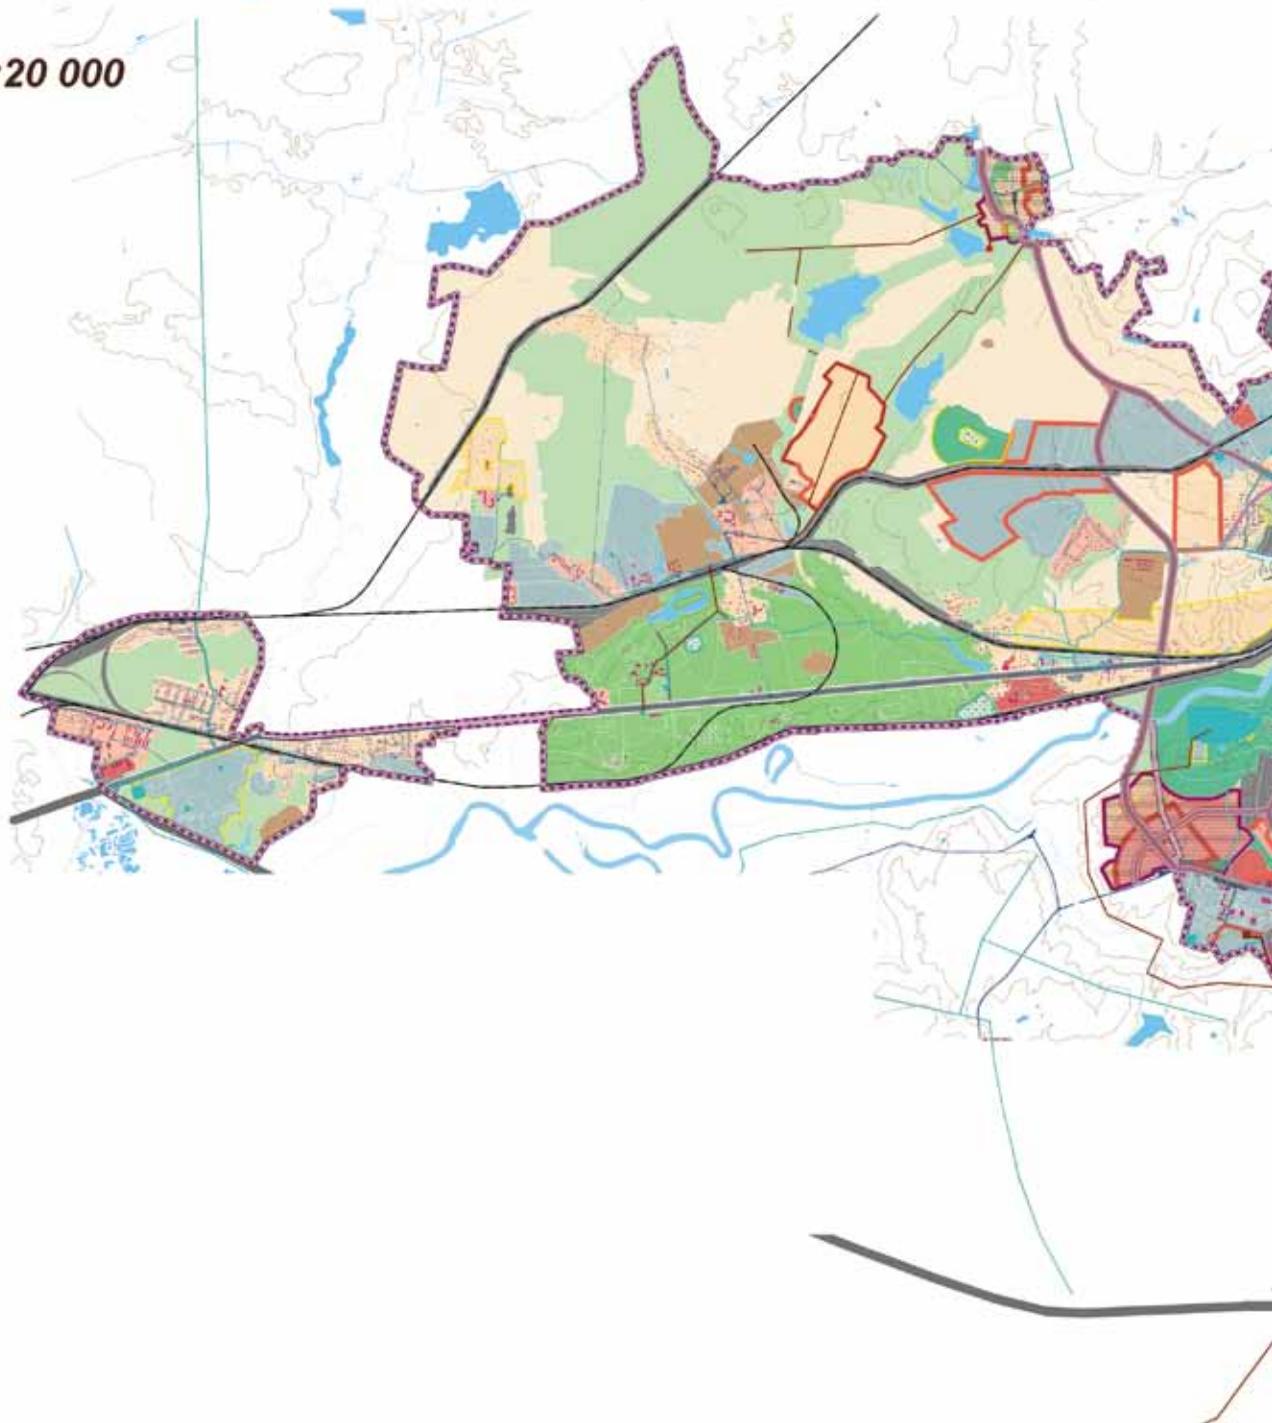

**Приложение № 8
к Генеральному плану города Смоленска**

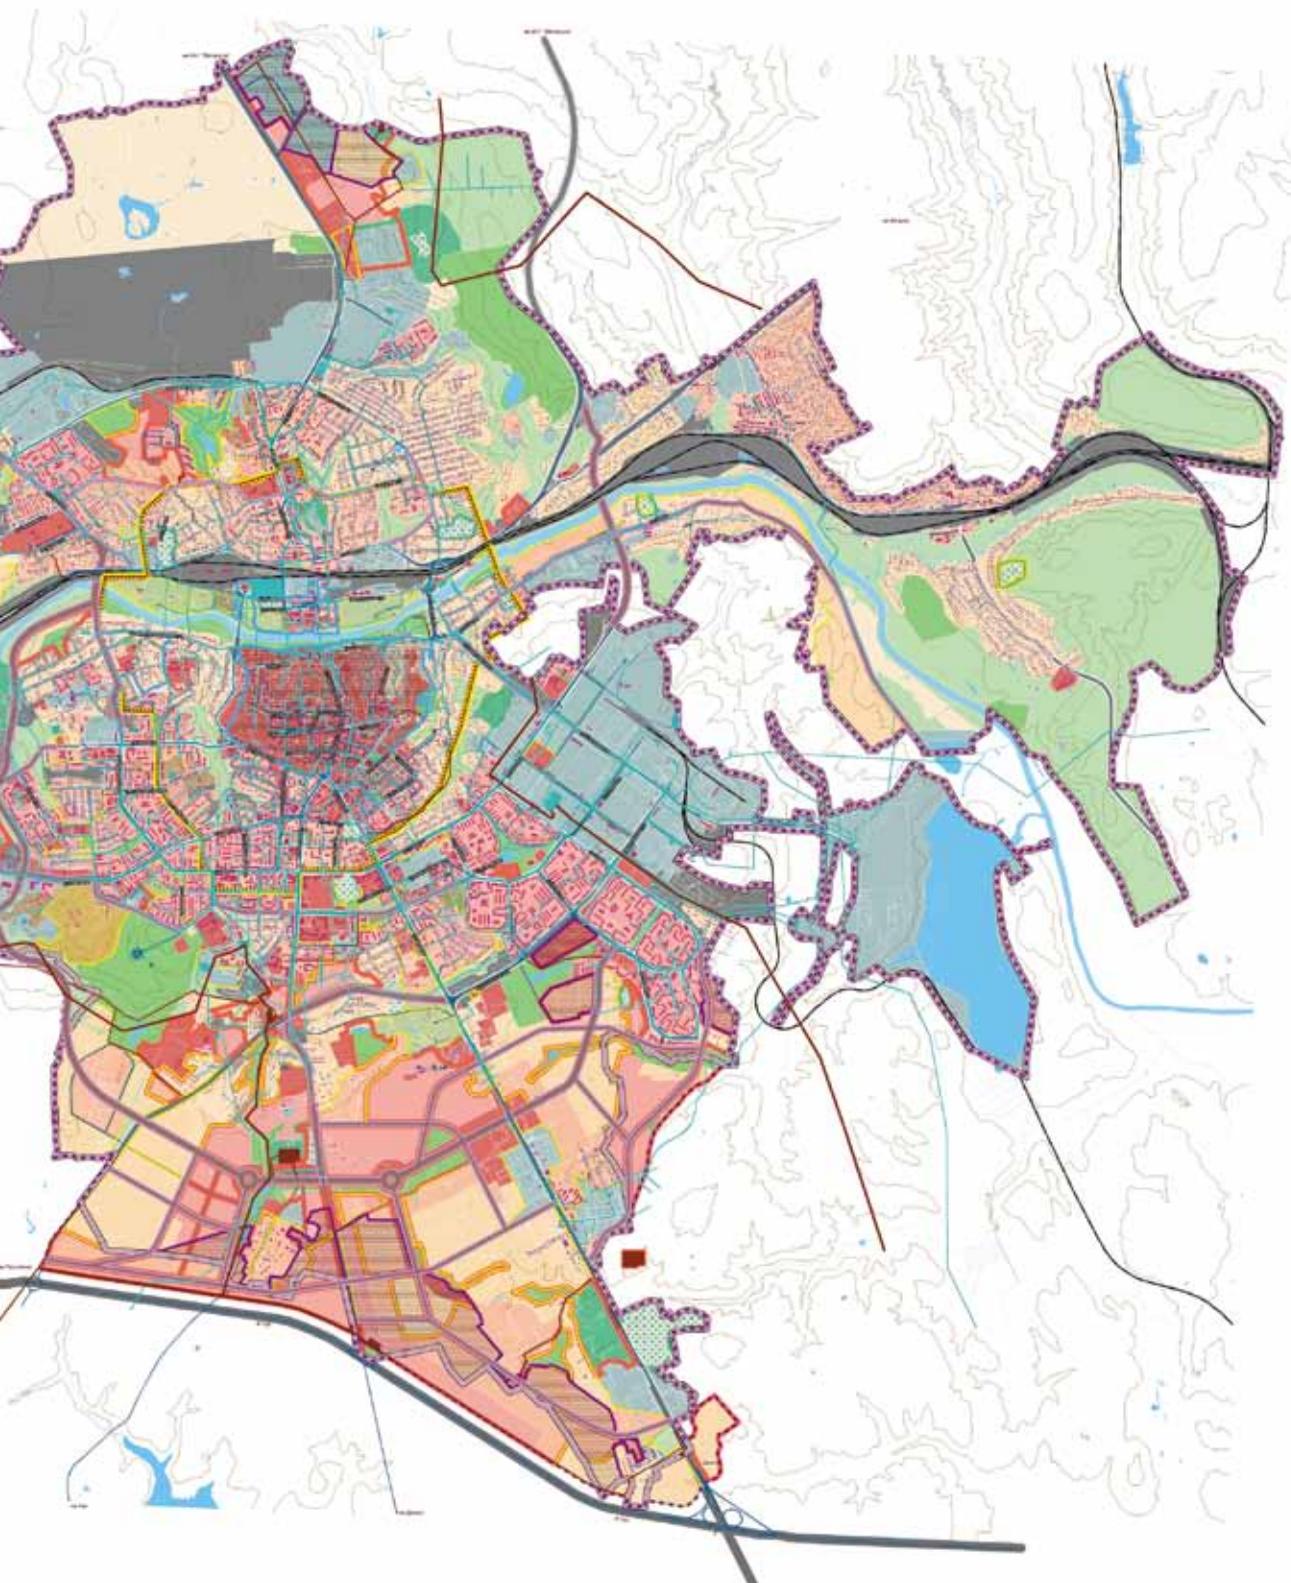

Граница городского округа г. Смоленск

сущ.  рекомендуемая 

Границы территорий, документация по планировке которых подлежит разработке в первоочередном порядке



Зоны размещения объектов капитального строительства местного значения

-  Зоны планируемого размещения автомобильных дорог общего пользования и объектов электро-, тепло-, газоснабжения, канализации и иных объектов инженерной инфраструктуры (новое строительство и реконструкция)
-  Зоны размещения автомобильных дорог общего пользования и объектов электро-, тепло-, газоснабжения, канализации и иных объектов инженерной инфраструктуры
-  Зоны планируемого размещения объектов электро-, тепло-, газоснабжения, канализации и иных объектов инженерной инфраструктуры
-  Зоны размещения объектов электро-, тепло-, газоснабжения, канализации и иных объектов инженерной инфраструктуры

Границы функциональных зон

Жилые зоны:

-  Зона застройки индивидуальными жилыми домами коттеджного типа
-  Зона жилой застройки смешанной этажности
-  Зона застройки многоэтажными жилыми домами

Общественно-деловые зоны:

-  Зона делового, общественного и коммерческого назначения

Рекреационные зоны:

-  Зоны парков, набережной, ботанического сада, скверов, бульваров, размещения объектов оздоровительного и рекреационного назначения (без права нового строительства)
-  Зона рекреационно-природных территорий

Производственные зоны, зоны инженерной и транспортной инфраструктур:

-  Зона размещения производственных объектов и объектов инженерной инфраструктуры
-  Зона озеленения специального назначения
-  Зона размещения объектов обслуживания воздушного транспорта, отвода железной дороги, размещения автотранспортных предприятий и отвода автомагистралей

Зоны сельскохозяйственного использования:

-  Зоны, занятые объектами дачных хозяйств, садоводств и личных подсобных хозяйств


Зоны специального назначения:

-  Зоны, занятые кладбищами
-  Зона размещения иных объектов специального назначения


Параметры планируемого развития функциональных зон

-  Реконструкция. Вид функционального использования определяется проектом планировки "Регенерация исторического центра г. Смоленск"
-  Реконструкция. Вид функционального использования определяется режимом заповедной зоны исторического ядра
-  Реконструкция. Вид функционального использования определяется проектом планировки (допустимы жилая и общественно-деловая зоны)
-  Реконструкция
-  Новое строительство

Карты (схемы) размещения объектов капитального строительства
Схема планируемого размещения объектов капитального
строительства электроснабжения
М 1:25 000

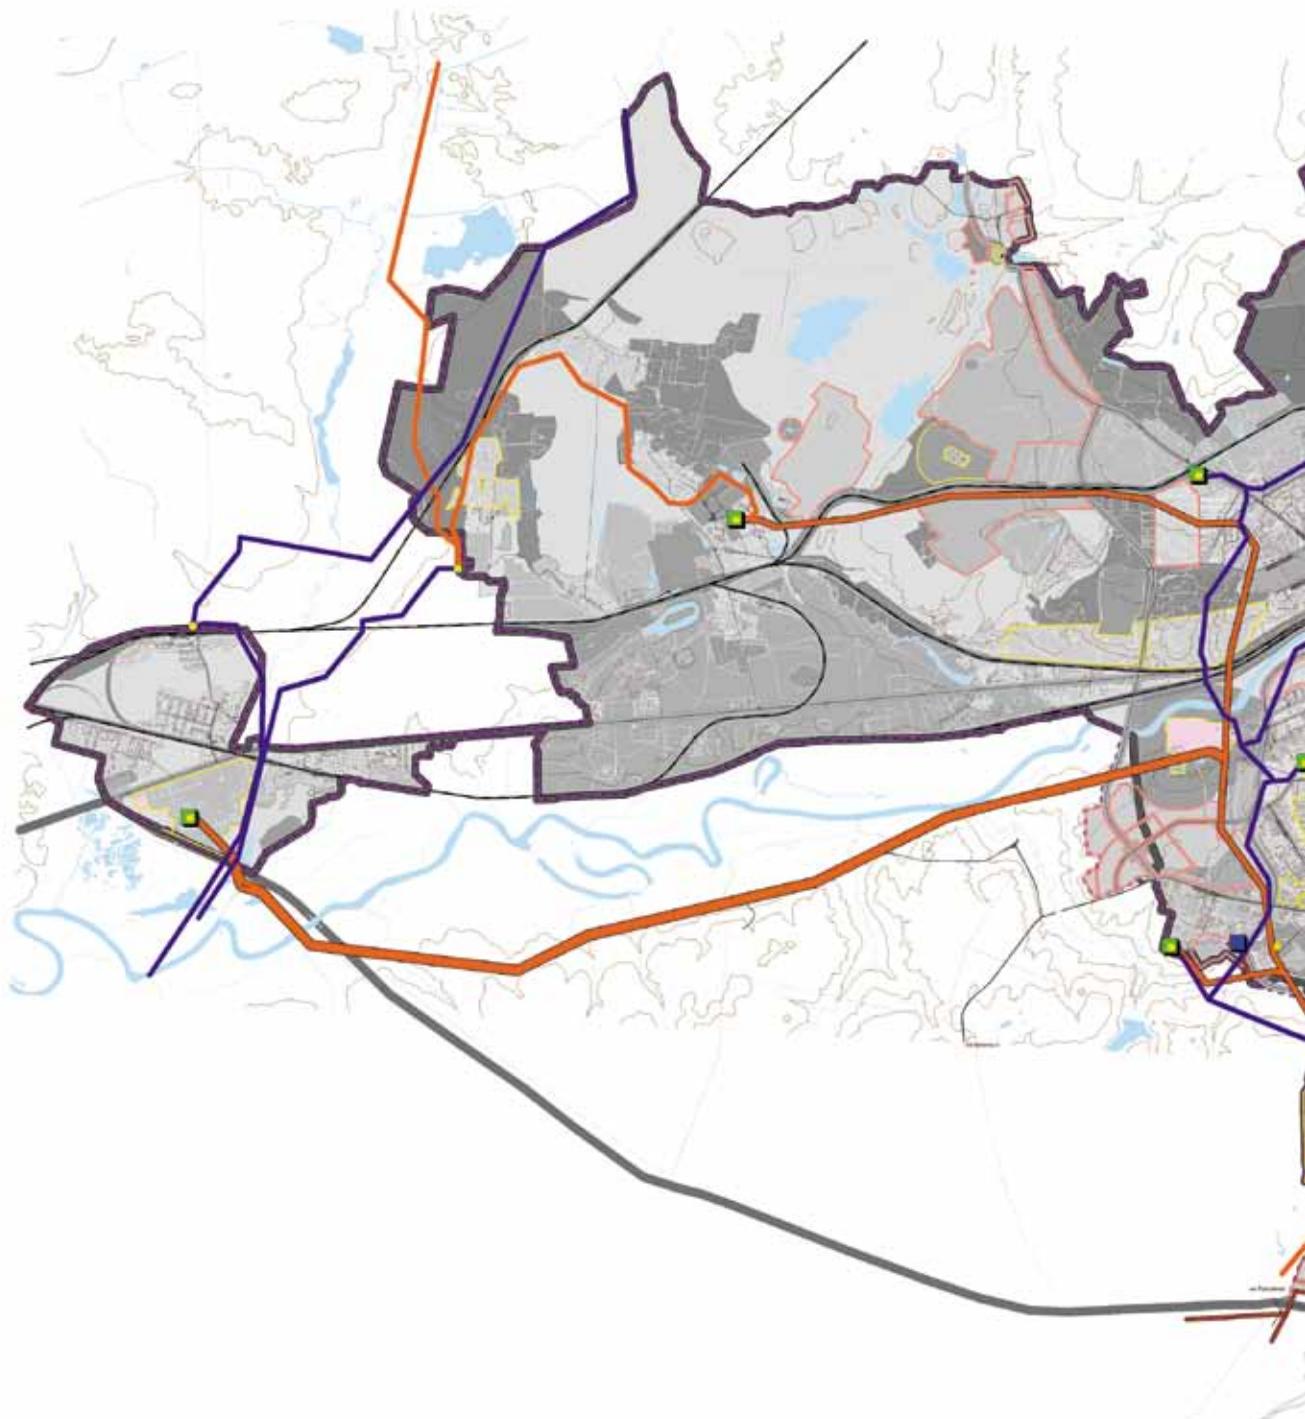

Приложение № 16 к Генеральному плану города Смоленска

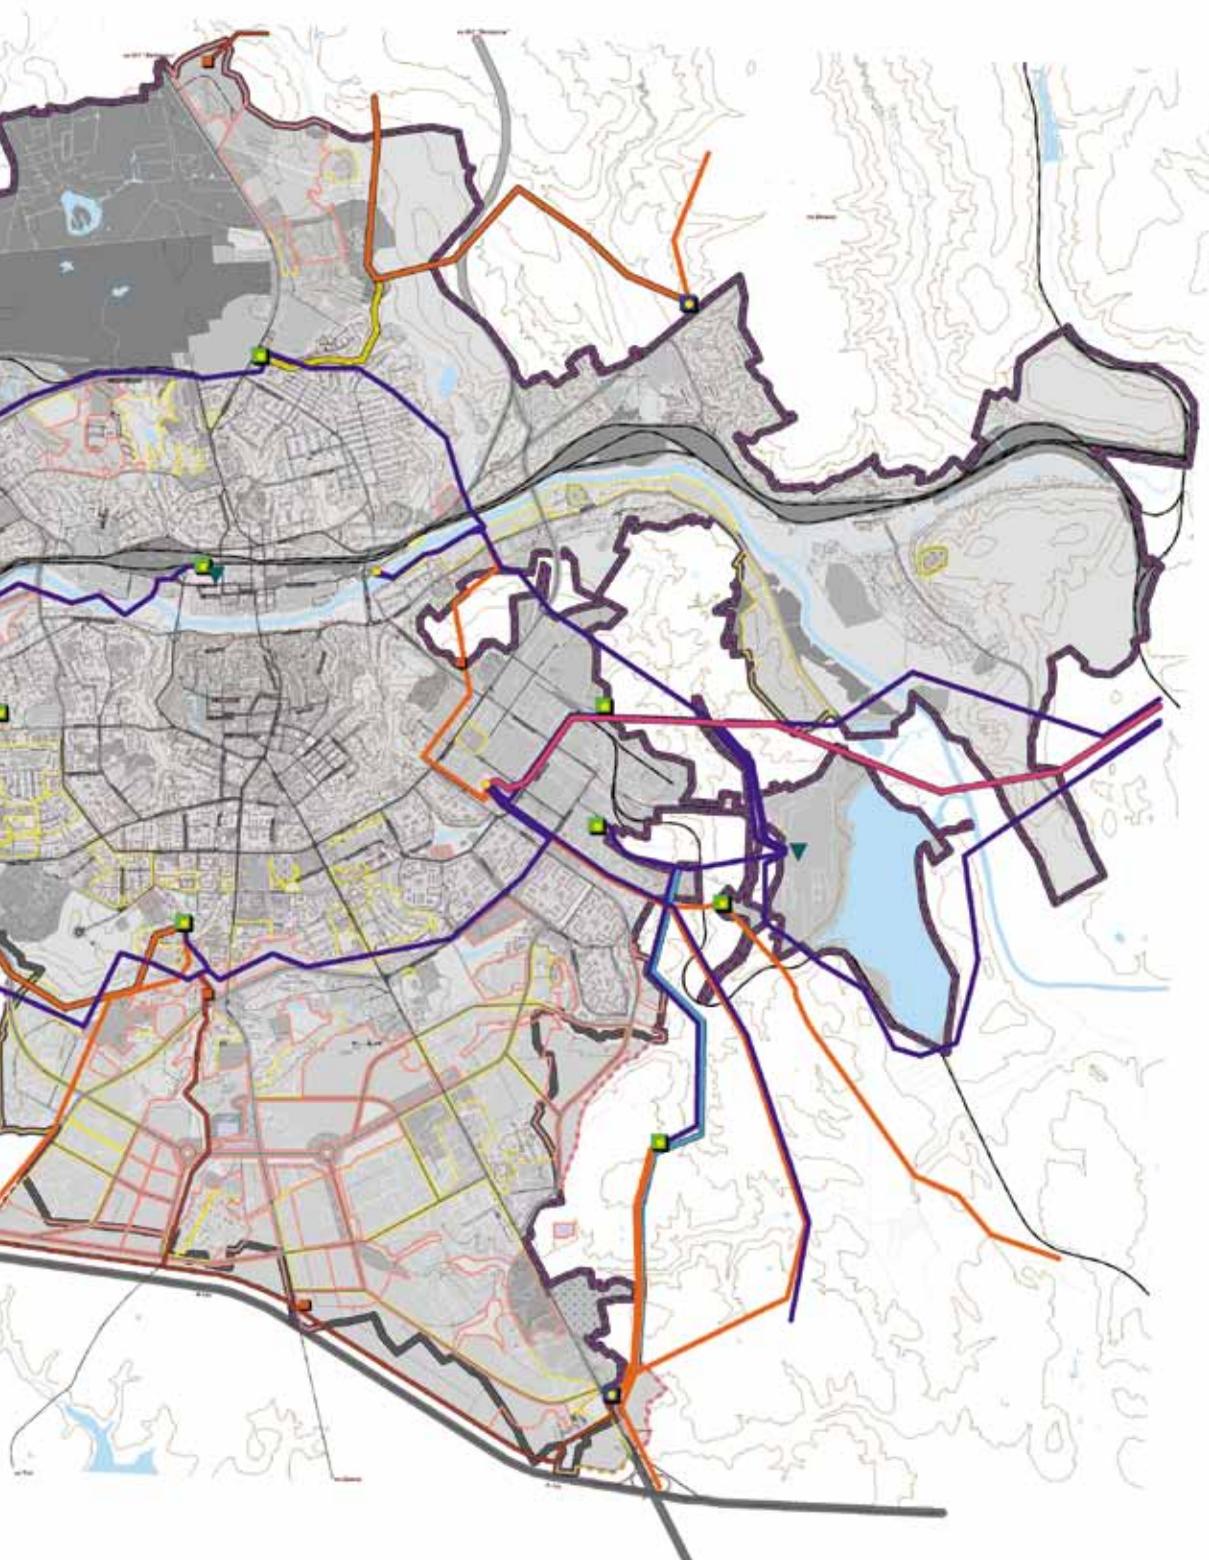

Граница городского округа г. Смоленск

существующая



рекомендуемая



Параметры планируемого развития функциональных зон



Новое строительство



Реконструкция

Объекты инженерной инфраструктуры:

-  ПС существующие
-  ВЛ 220 кВ существующие
-  ВЛ 110 кВ существующие
-  ВЛ 35 кВ существующие
-  ПС реконструируемые
-  ВЛ 220 кВ реконструируемые на первую очередь
-  ВЛ 110 кВ реконструируемые на первую очередь
-  ВЛ 35 кВ реконструируемые на первую очередь
-  ПС строящиеся на первую очередь
-  ПС переводимые на напряжение 110кВ
-  ВЛ 110 проектируемые на расчётный срок
-  ВЛ 110 кВ проектируемые на первую очередь
-  ВЛ 35 кВ ликвидируемые на первую очередь
-  ТЭЦ существующие

АДМИНИСТРАЦИЯ ГОРОДА СМОЛЕНСКА
ПОСТАНОВЛЕНИЕ

от 03.09.2015 № 1940-адм

О внесении изменений в постановление Администрации города Смоленска от 31.03.2014 № 569-адм «Об утверждении Правил эксплуатации и содержания кладбищ на территории города Смоленска, а также кладбища «Селифоново», расположенного в Смоленском районе»

В соответствии с федеральными законами от 12.01.96 № 8-ФЗ «О погребении и похоронном деле», от 06.10.2003 № 131-ФЗ «Об общих принципах организации местного самоуправления в Российской Федерации», постановлением Администрации города Смоленска от 22.01.2015 № 70-адм «О создании муниципального бюджетного учреждения «Специализированная служба по вопросам похоронного дела» города Смоленска», руководствуясь Уставом города Смоленска,

Администрация города Смоленска п о с т а н о в л я е т:

1. Внести в Правила эксплуатации и содержания кладбищ на территории города Смоленска, а также кладбища «Селифоново», расположенного в Смоленском районе, утвержденные постановлением Администрации города Смоленска от 31.03.2014 № 569-адм «Об утверждении Правил эксплуатации и содержания кладбищ на территории города Смоленска, а также кладбища «Селифоново», расположенного в Смоленском районе», следующие изменения:

1.1. Абзац третий пункта 1.4 исключить.

1.2. Пункт 1.5 изложить в следующей редакции:

«1.5. Земельные участки, на которых расположены городские кладбища, являются муниципальной собственностью и закреплены на праве постоянного (бессрочного) пользования за муниципальным бюджетным учреждением «Специализированная служба по вопросам похоронного дела» города Смоленска, которое осуществляет в пределах своей компетенции мероприятия по благоустройству территорий кладбищ, содержанию их в надлежащем порядке, обеспечению необходимым инженерно-техническим персоналом».

1.3. Пункт 3.6 изложить в следующей редакции:

«3.6. Подзахоронение допускается в пределах имеющегося земельного участка с разрешения муниципального бюджетного учреждения «Специализированная служба по вопросам похоронного дела» города Смоленска, выданного на основании справки от смотрителя кладбища, на территории которого осуществляется данное подзахоронение, при наличии места в фамильном захоронении в момент обращения, в соответствии с санитарно-эпидемиологическими нормами.

Использование существующей могилы для нового захоронения допускается с разрешения муниципального бюджетного учреждения «Специализированная служба по вопросам похоронного дела» города Смоленска, обеспечивающего эксплуатацию и содержание кладбища, но не ранее чем через 20 лет после последнего захоронения, и по заявлению граждан, ответственных за данное захоронение».

1.4. Пункт 3.7 изложить в следующей редакции:

«3.7. Для получения разрешения на захоронение или подзахоронение лицо, осуществляющее



погребение, направляет в МБУ «Специализированная служба по вопросам похоронного дела» города Смоленска заявление о выдаче разрешения на захоронение (подзахоронение).

К заявлению о выдаче разрешения на захоронение прилагаются следующие документы:

- копия документа, удостоверяющего личность заявителя (оригинал предъявляется заявителем при подаче заявления);
- копия свидетельства о смерти, выданного органами записи актов гражданского состояния (оригинал предъявляется заявителем при подаче заявления);
- справка о наличии места для захоронения или подзахоронения, полученная у смотрителя кладбища.

К заявлению о выдаче разрешения на подзахоронение к вышеуказанным документам прилагается свидетельство о смерти ранее захороненного в фамильном захоронении».

2. Комитету по информационным ресурсам и телекоммуникациям Администрации города Смоленска (С.В. Пивоваров) разместить настоящее постановление на официальном сайте Администрации города Смоленска.

3. Комитету по информационной политике Администрации города Смоленска опубликовать настоящее постановление в средствах массовой информации.

4. Контроль за исполнением настоящего постановления возложить на заместителя главы Администрации города Смоленска по городскому хозяйству Захарцова А.М.

**Глава Администрации
города Смоленска**

Н.Н. АЛАШЕЕВ

СОДЕРЖАНИЕ

Постановление Главы города Смоленска:

03.09.2015 №18 «О назначении публичных слушаний по проекту решения Смоленского городского Совета «О внесении изменений в генеральный план города Смоленска» 1

Постановление Администрации города Смоленска:

от 03.09.2015 № 1940-адм «О внесении изменений в постановление Администрации города Смоленска от 31.03.2014 № 569-адм «Об утверждении Правил эксплуатации и содержания кладбищ на территории города Смоленска, а также кладбища «Селифоново», расположенного в Смоленском районе» 21

Список полезных телефонов и адресов организаций 24



Список полезных телефонов и адресов организаций

Органы власти Смоленской области

Губернатор, Администрация Смоленской области:

пл. Ленина, дом 1, Смоленск, 214008; тел.: 38-61-28, 38-62-94

Смоленская областная Дума:

пл. Ленина, дом 1, Смоленск, 214008; тел. 38-67-00

Органы местного самоуправления города Смоленска

Глава города Смоленска:

ул. Октябрьской революции, дом 1/2, 214000; тел.: 38-11-81, 35-61-15

Смоленский городской Совет:

ул. Октябрьской революции, дом 1/2, 214000

Справки о ходе рассмотрения письменных обращений – 35-61-15

Администрация города Смоленска:

ул. Октябрьской революции, дом 1/2, 214000; тел.: 38-65-16, 38-69-64

Администрация Заднепровского района:

ул. 12 лет Октября, дом 11, Смоленск, 214012; тел.: 27-08-65, 27-11-83

Администрация Ленинского района:

ул. Карла Маркса, дом 14, Смоленск, 214000; тел.: 38-32-62, 38-52-31

Администрация Промышленного района:

пр-д Маршала Конева, дом 28е, Смоленск, 214019; тел.: 55-61-23, 55-61-94

Аварийно-диспетчерские службы предприятий ЖКХ

Дежурный диспетчер при Администрации города Смоленска – 32-86-12

ОАО «Жилищник» – 35-17-94

СМУП «Горводоканал» – 38-18-50

МУП «Смоленсктеплосеть» – 38-20-47

«Смоленские городские электрические сети» – 31-00-60

ОАО «Смоленскоблгаз» – филиал по г. Смоленску – 04, 55-58-53

ООО «Смоленскифт» – 59-98-85

Органы прокуратуры

осуществляют в том числе надзор за исполнением законов, соблюдением прав и свобод человека и гражданина федеральными органами исполнительной власти, представительными (законодательными) и исполнительными органами субъектов Российской Федерации, органами местного самоуправления, органами контроля, их должностными лицами, органами управления и руководителями коммерческих и некоммерческих организаций.

Прокуратура Заднепровского района: ул. Дохтурова, дом 3, Смоленск, 214000; тел.: 65-69-29

Прокуратура Ленинского района: ул. Багратиона, дом 3, Смоленск, 214004; тел.: 35-31-74

Прокуратура Промышленного района: ул. Урицкого, дом 15, Смоленск, 214018; тел.: 52-33-18

Госжилинспекция

Главное управление «Государственная жилищная инспекция Смоленской области» (Госжилинспекция) – орган исполнительной власти Смоленской области, осуществляющий функции государственного контроля за использованием и сохранностью жилищного фонда независимо от его формы собственности, а также соответствием жилых помещений и коммунальных услуг установленным требованиям.

Государственная жилищная инспекция Смоленской области

ул. Энгельса, д. 23, второй этаж; тел.: 38-79-46, 29-11-70, факс 38-10-41

Органы по защите прав потребителей

Управление Роспотребнадзора по Смоленской области:

ул. Тенишевой, дом 26, Смоленск, 214018; тел. 38-25-10 (секретарь),

тел.: 31-08-35 (отдел по защите прав потребителей)

Управление по потребительскому рынку и развитию предпринимательства

Администрации города Смоленска:

ул. Дзержинского, дом 8, Смоленск, 214000; тел. 38-25-49

(отдел по защите прав потребителей расположен в отдельном помещении

по адресу: ул. Октябрьской революции, дом 1-А, каб. 1, тел. 38-16-76)

Региональная Смоленская общественная организация

«Общество защиты прав потребителей «Фемида»:

ул. Герцена, д. 2, (здание СГУ), офис 316, 214000; тел. 38-04-29

Официальное издание Смоленского городского Совета – «Смоленские городские известия» – **поступает** в Российскую книжную палату, в Российскую государственную библиотеку (г. Москва), в Российскую национальную библиотеку (г. Санкт-Петербург), Губернатору Смоленской области, Администрации области, депутатам Смоленской областной Думы, Главе города Смоленска, структурным подразделениям Администрации города и в иные официальные органы и заинтересованным лицам.

«Смоленские городские известия» можно **бесплатно получить**
в Смоленском городском Совете
(ул. Октябрьской революции, дом 1/2).

Ознакомиться с изданием можно в Смоленской областной универсальной библиотеке им. А.Т. Твардовского (ул. Большая Советская, 25/19, тел. 38-34-95) – отдел краеведения (каб. 25), читальный зал периодики (каб. 31), Центр правовой информации (каб. 33); в Центральной городской библиотеке им. Н.С. Клестова-Ангарского (пр. Строителей, 24) и во всех библиотеках Централизованной библиотечной системы города (тел. 55-70-83).

Электронная версия «Смоленских городских известий» **доступна** на сайте: www.smolsovet.ru

Нормативные правовые акты Смоленского городского Совета, опубликованные в «Смоленских городских известиях», **размещаются** в электронных справочных правовых системах «Гарант», «Консультант-Плюс», «Кодекс» и др.

